

B e s t e l l z e i c h n u n g

Seite 2.....Variante 'Ebenerdig'
Seite 5.....Variante 'Auf parallelen Mauern'
Seite 8.....Variante 'Auf Mauer mit Vorraum'
Seite 11.....Variante 'Hinter einer Mauer'
Seite 14.....Anhang für alle Varianten


Campana Schwimmbadüberdachungen
Rudof-Diesel-Strasse 11
27383 Scheessel
Tel: ++49-(0)4263-93 24 - 0
Fax: ++49-(0)4263-93 24 - 77
info@campana.de
www.campana.de

V a r i a n t e : E b e n e r d i g

Variante: Ebenerdig


Händlerstempel:

Name:
Strasse:
PLZ/Ort:
Telefon:

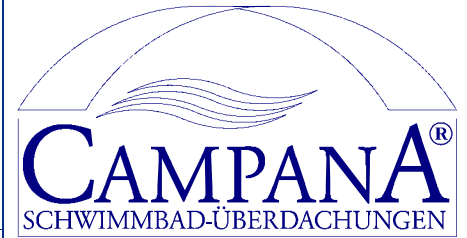


Für die Richtigkeit der Maße: (Unterschrift)


1. Schwimmbeckenart bzw. Randgestaltung (bitte ankreuzen):

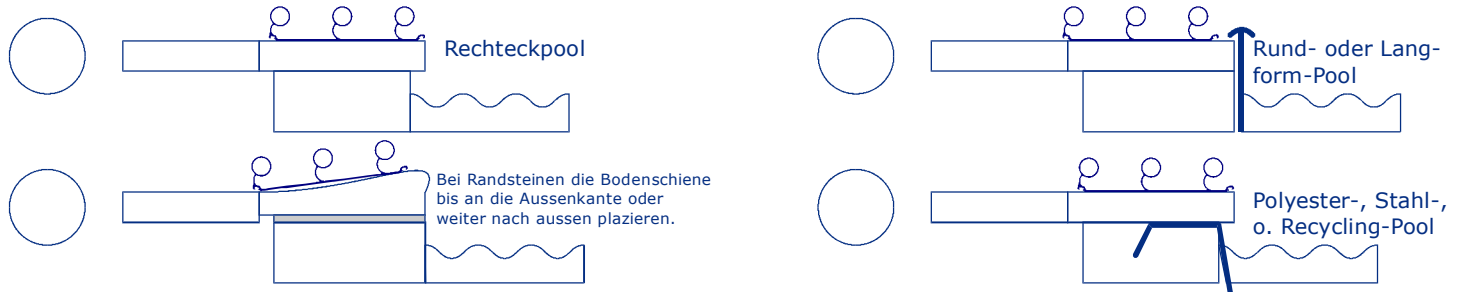

2. Schwimmbeckeninnenmaße

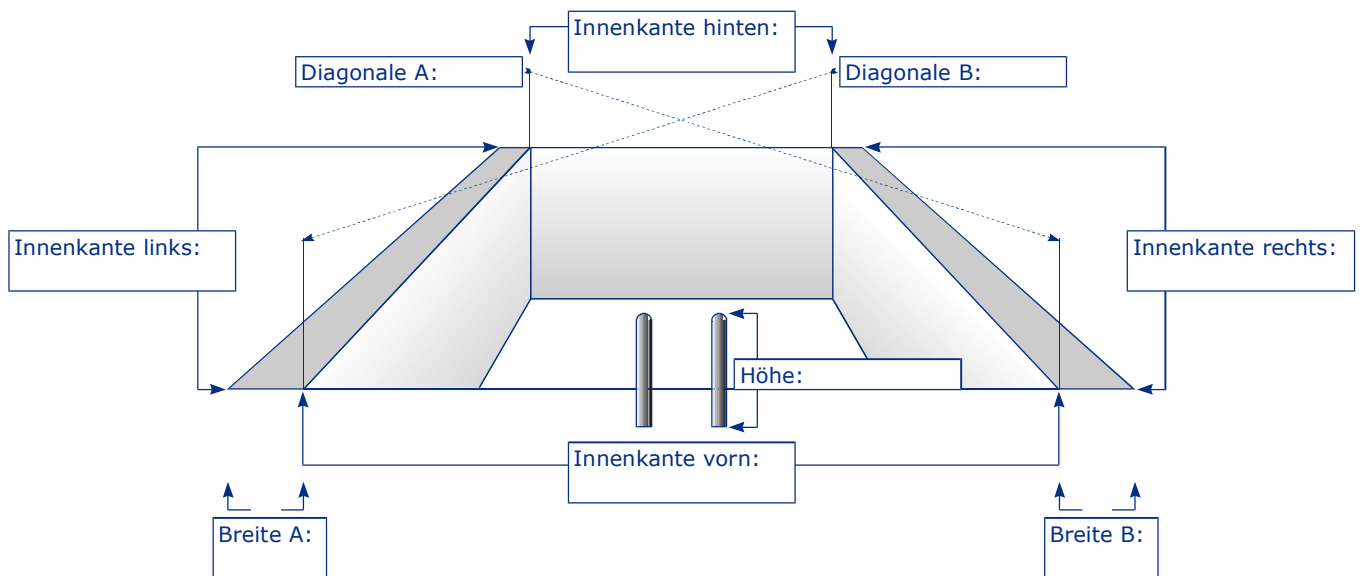


3. Breite der Überdachung / Lage der Bodenschienen auf Rand

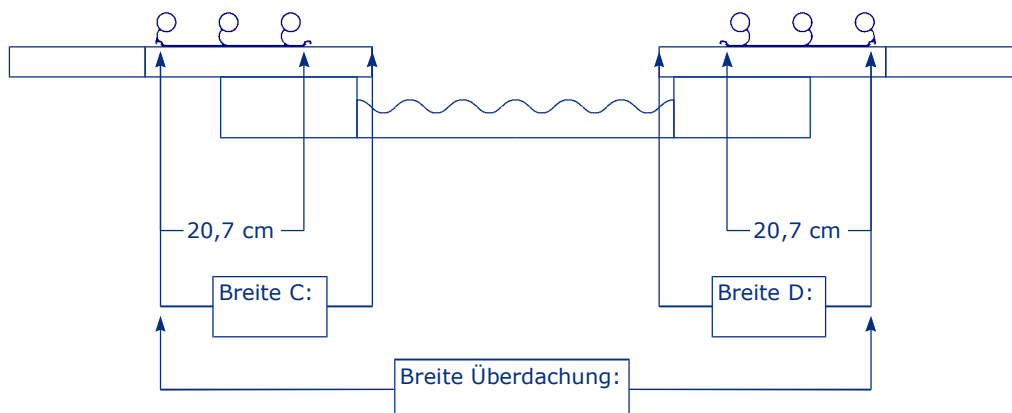

Variante: Ebenerdig



Händlerstempel:

Name:
Strasse:
PLZ/Ort:
Telefon:

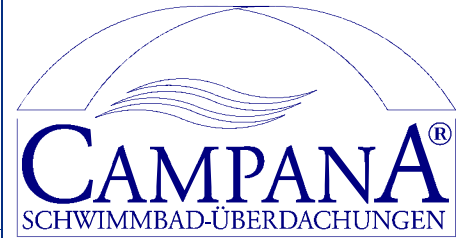

Für die Richtigkeit der Maße: (Unterschrift)


4. Länge der Überdachung:

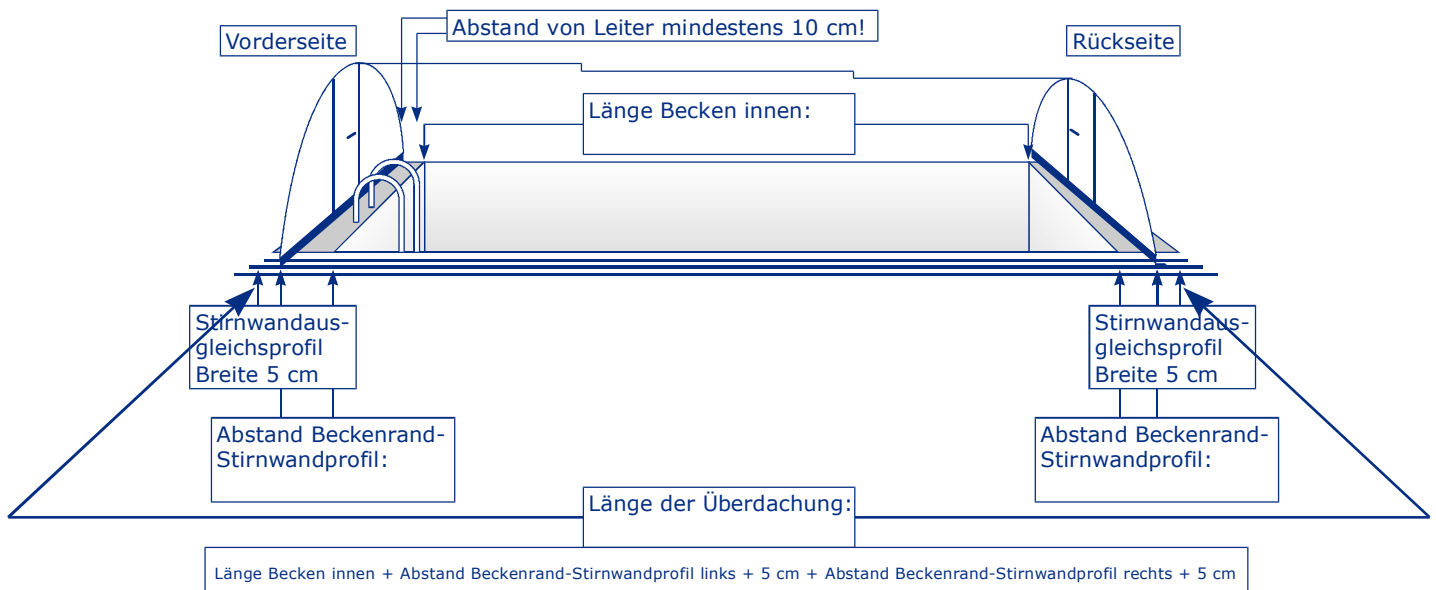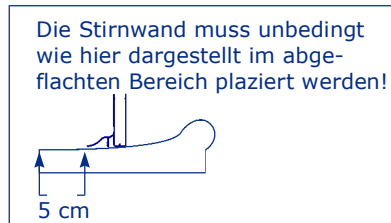

5. Türansläge

Vorderseite


Türöffnung: Standardbreite = 105 cm

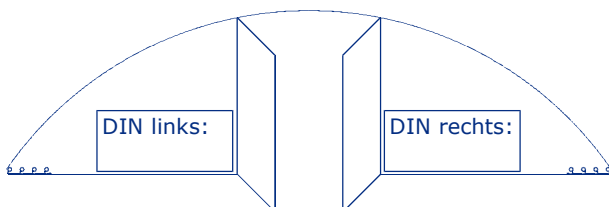

Bei Westerntür Art-# 2029 DIN links und DIN rechts ankreuzen und bei Abweichung von der Standardbreite hier die gewünschte gesamte Türbreite eintragen:

Rückseite

Türöffnung: Standardbreite = 105 cm

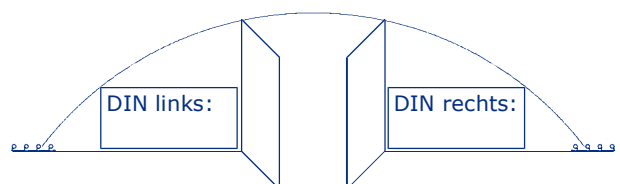


Bei Westerntür Art-# 2029 DIN links und DIN rechts ankreuzen und bei Abweichung von der Standardbreite hier die gewünschte gesamte Türbreite eintragen:

V a r i a n t e : a u f p a r a l l e l e n M a u e r n

Variante: auf parallelen Mauern


Name:
Strasse:
PLZ/Ort:
Telefon:

Händlerstempel:

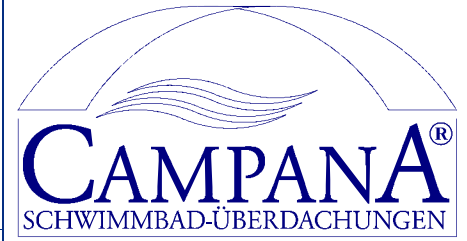


Für die Richtigkeit der Maße: (Unterschrift)

1. Schwimmbeckenart bzw. Randgestaltung:

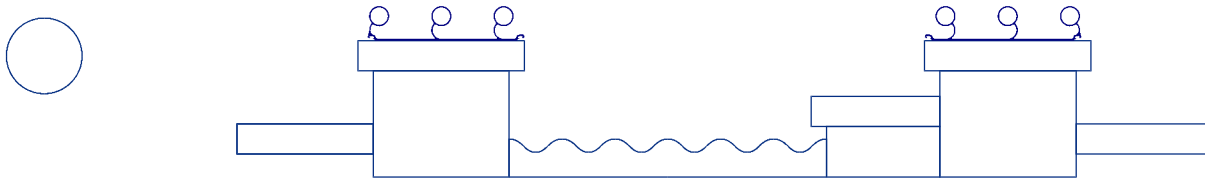


2. Parallele Mauermaße:

Bei dieser Bauweise sind die Mauern absolut rechteckig und eben herzustellen. Unsere Monteure haben keine Möglichkeit, nichtwinklige Mauern auszugleichen!

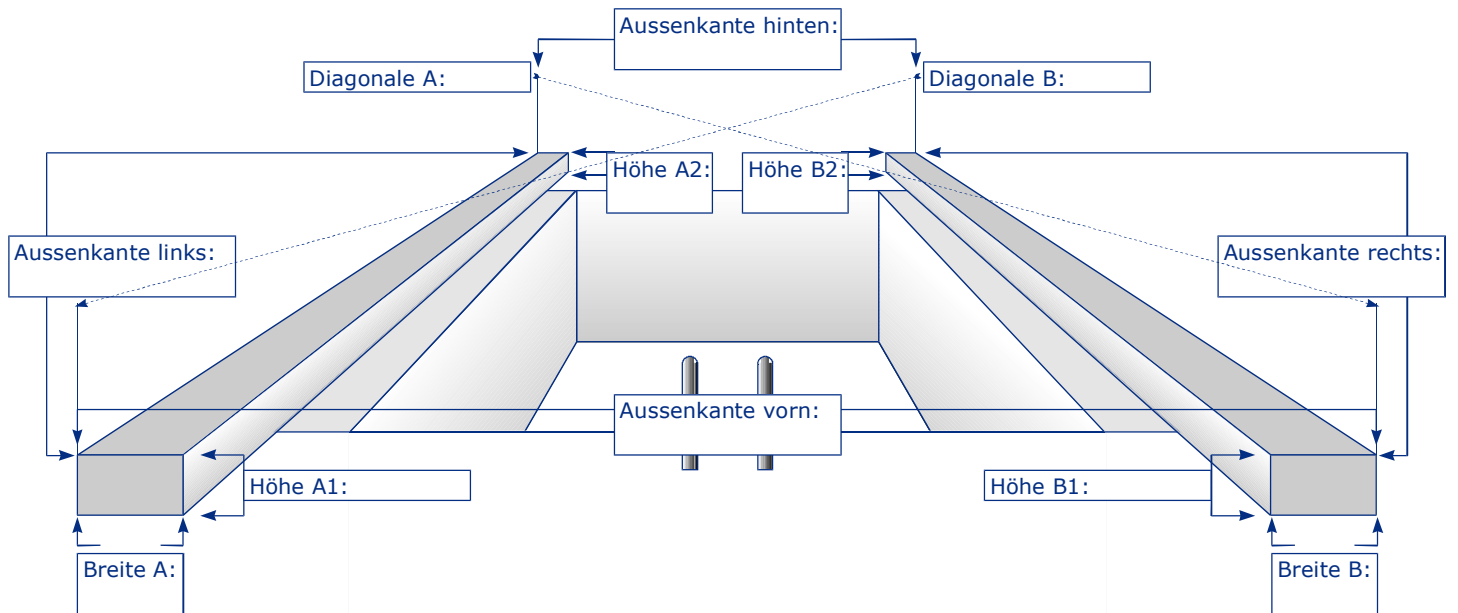


3. Breite der Überdachung / Lage der Bodenschienen auf Mauern:

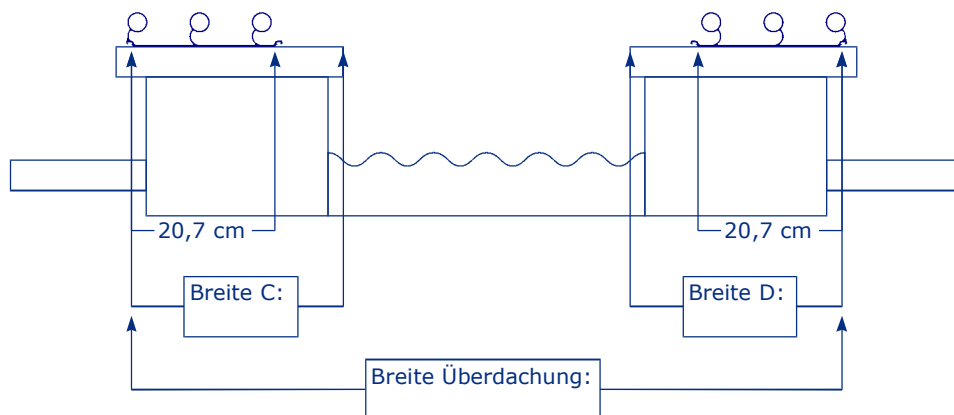

Variante: auf parallelen Mauern


Name:
Strasse:
PLZ/Ort:
Telefon:

Händlerstempel:

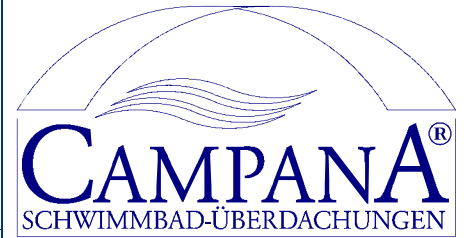

Für die Richtigkeit der Maße: (Unterschrift)


4. Länge der Überdachung:

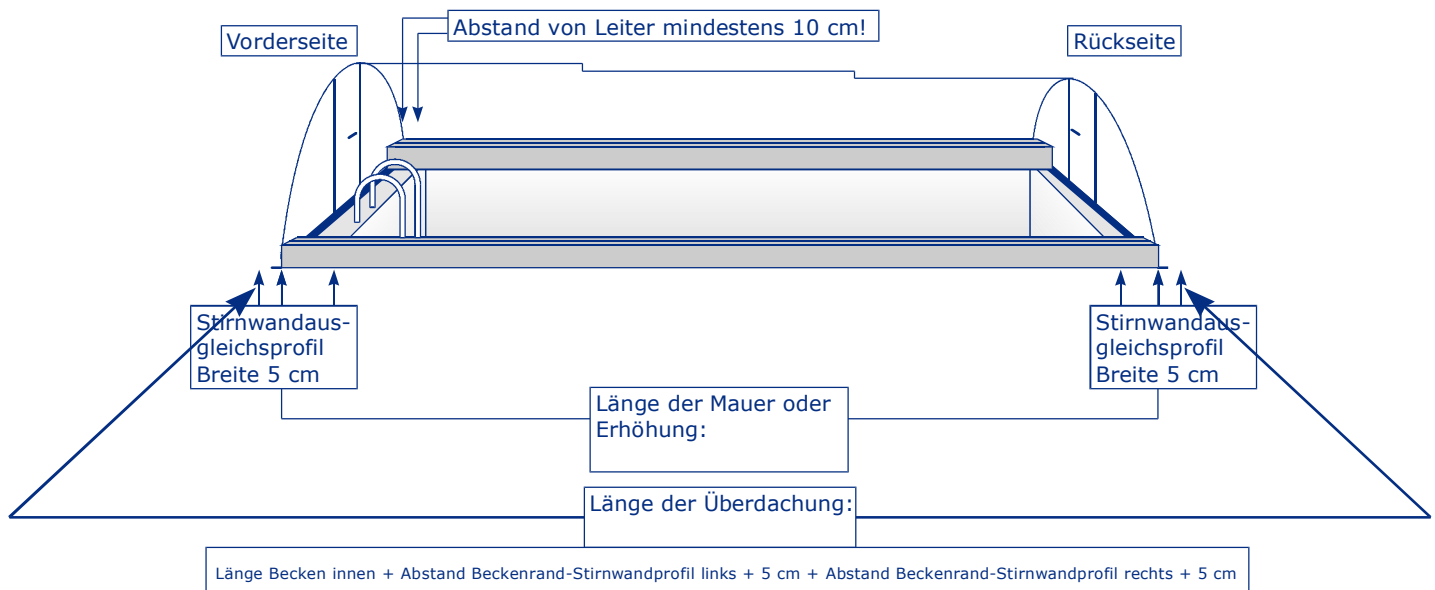

5. Türansläge

Vorderseite


Türöffnung: Standardbreite = 105 cm

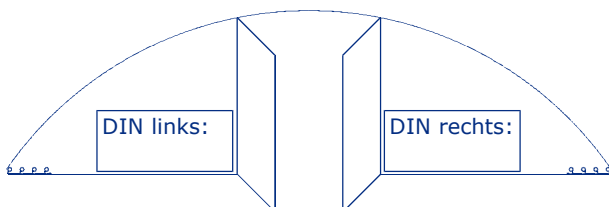

Bei Westertür Art-# 2029 DIN links und DIN rechts ankreuzen und bei Abweichung von der Standardbreite hier die gewünschte gesamte Türbreite eintragen:

Rückseite

Türöffnung: Standardbreite = 105 cm

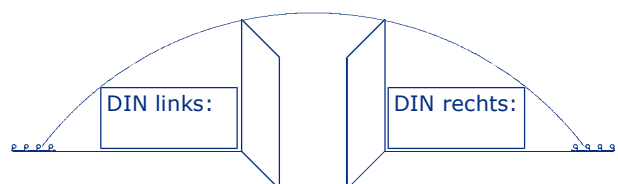


Bei Westertür Art-# 2029 DIN links und DIN rechts ankreuzen und bei Abweichung von der Standardbreite hier die gewünschte gesamte Türbreite eintragen:

V a r i a n t e : a u f M a u e r m i t V o r r a u m

Variante: auf Mauer mit Vorraum


Name:
Strasse:
PLZ/Ort:
Telefon:

Händlerstempel:

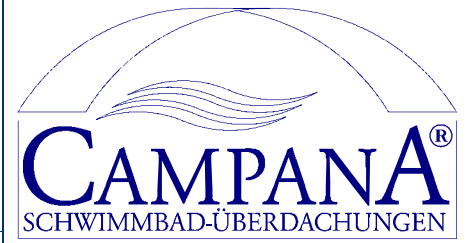


Für die Richtigkeit der Maße: (Unterschrift)

1. Schwimmbeckenart bzw. Randgestaltung:

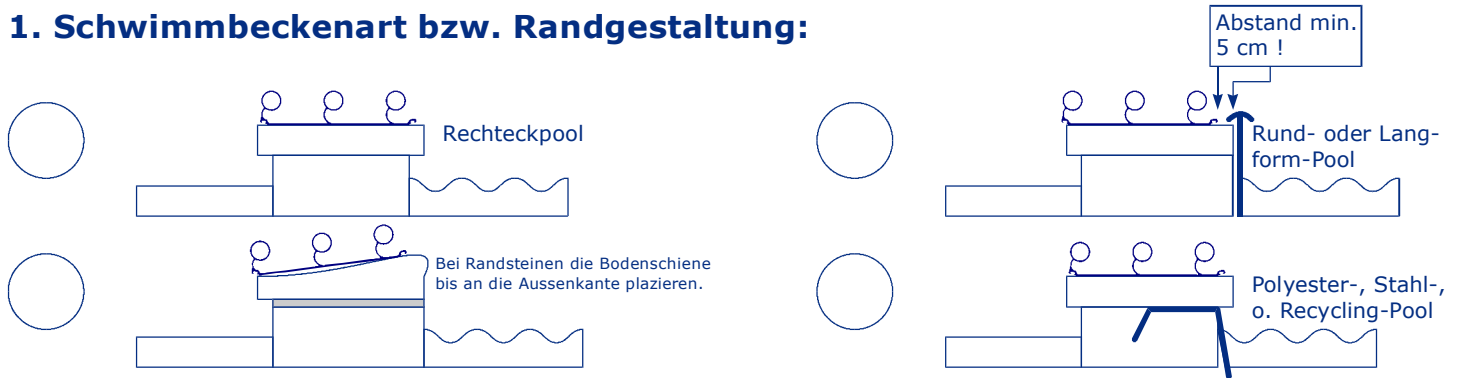


2. Parallele Mauermaße:

Bei dieser Bauweise sind die Mauern absolut rechtwinklig und eben herzustellen. Unsere Monteure haben keine Möglichkeit, nichtwinklige Mauern auszugleichen!

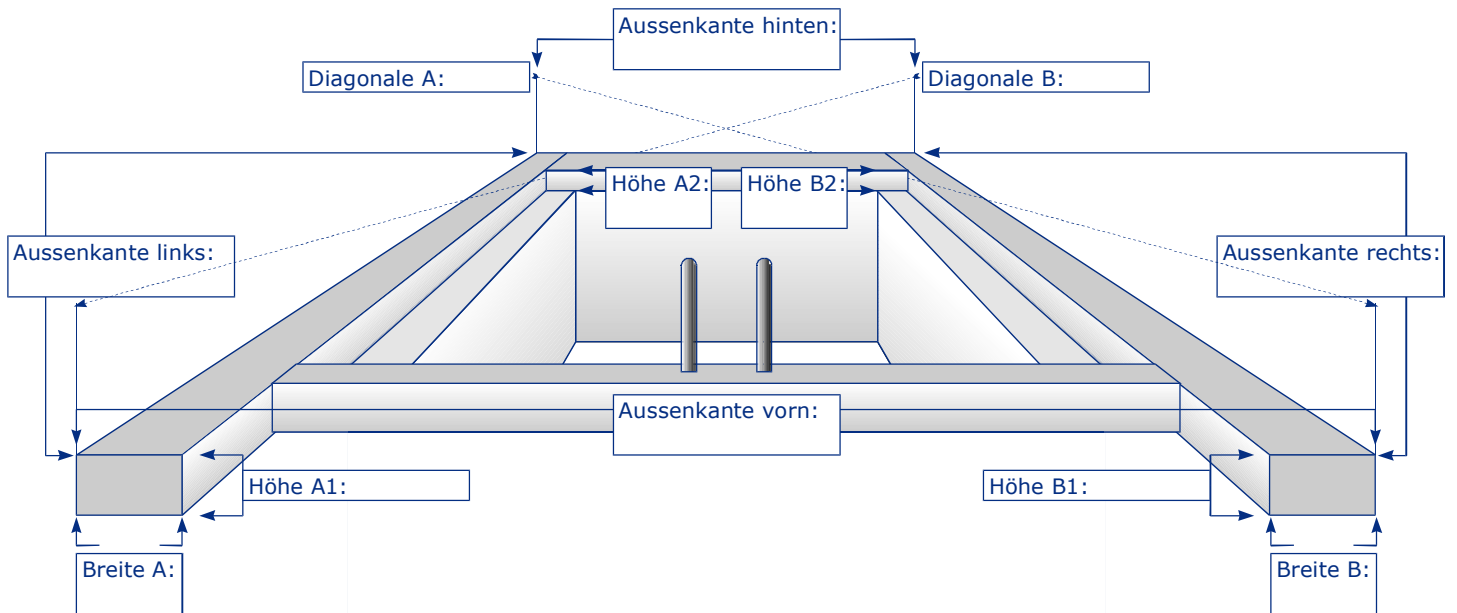


3. Breite der Überdachung / Lage der Bodenschienen auf Mauern:

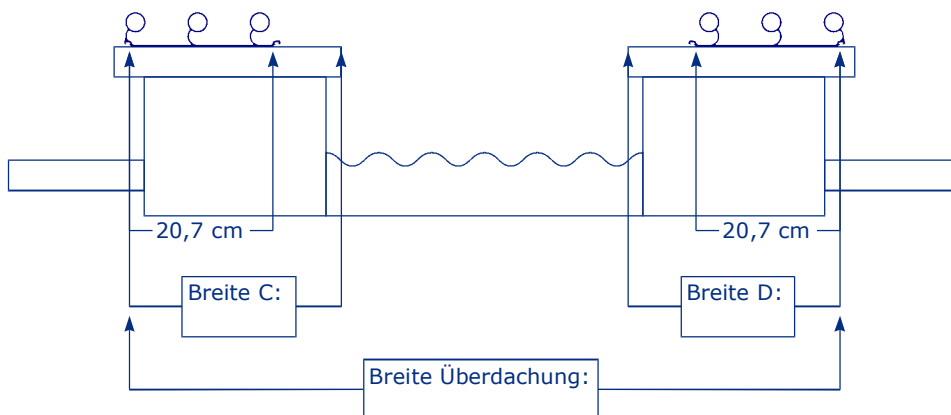

Variante: auf Mauer mit Vorraum


Name:
Strasse:
PLZ/Ort:
Telefon:

Händlerstempel:

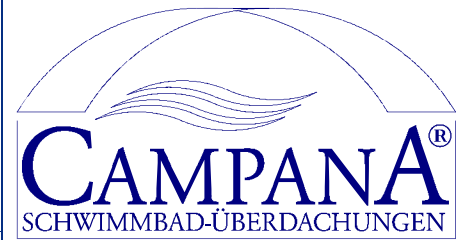

Für die Richtigkeit der Maße: (Unterschrift)


4. Länge der Überdachung:

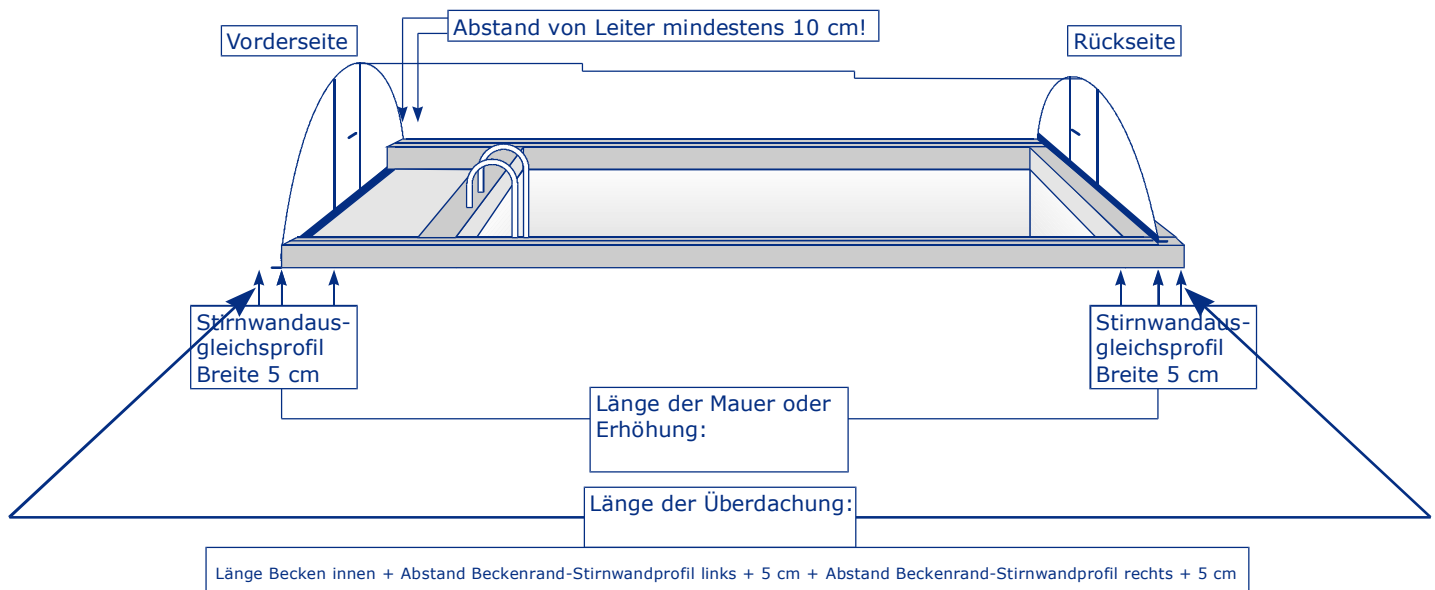

5. Türansläge

Vorderseite


Türöffnung: Standardbreite = 105 cm

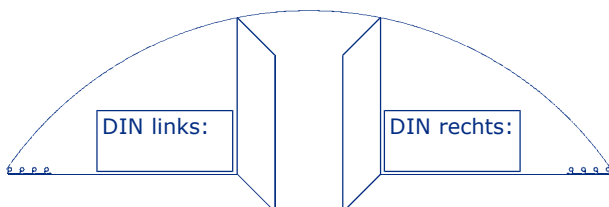

Bei Westertür Art-# 2029 DIN links und DIN rechts ankreuzen und bei Abweichung von der Standardbreite hier die gewünschte gesamte Türbreite eintragen:

Rückseite

Türöffnung: Standardbreite = 105 cm

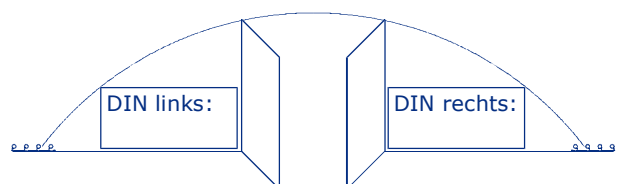


Bei Westertür Art-# 2029 DIN links und DIN rechts ankreuzen und bei Abweichung von der Standardbreite hier die gewünschte gesamte Türbreite eintragen:

V a r i a n t e : h i n t e r e i n e r M a u e r

Variante: hinter einer Mauer

Name:
Strasse:
PLZ/Ort:
Telefon:


Händlerstempel:

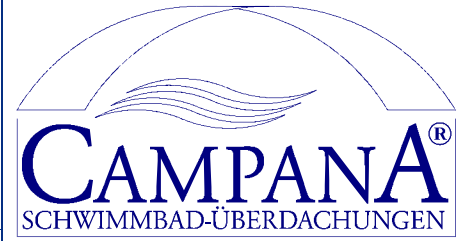

Für die Richtigkeit der Maße: (Unterschrift)


1. Schwimmbeckenart bzw. Randgestaltung:

X = Aussenmaß der Aufkantung.

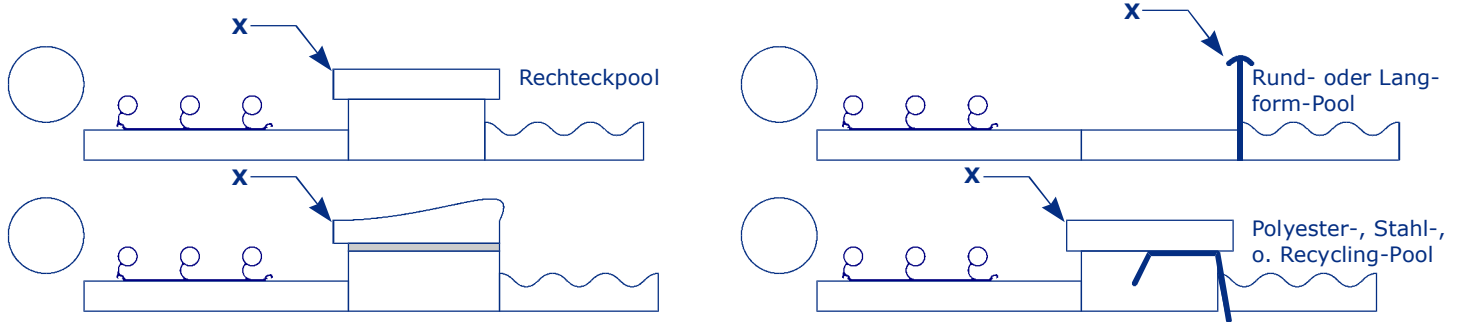


2. Schwimmbeckenmaße:

Bei Platzierung der Überdachung hinter einer Erhöhung muss das Schwimmbecken genau rechteckig sein oder die Überdachung muss entsprechend grösser bestellt werden. Im Zweifelsfall übermitteln Sie uns alle Maße anhand derer wir die Mindestgrösse der Überdachung für Sie ermitteln.

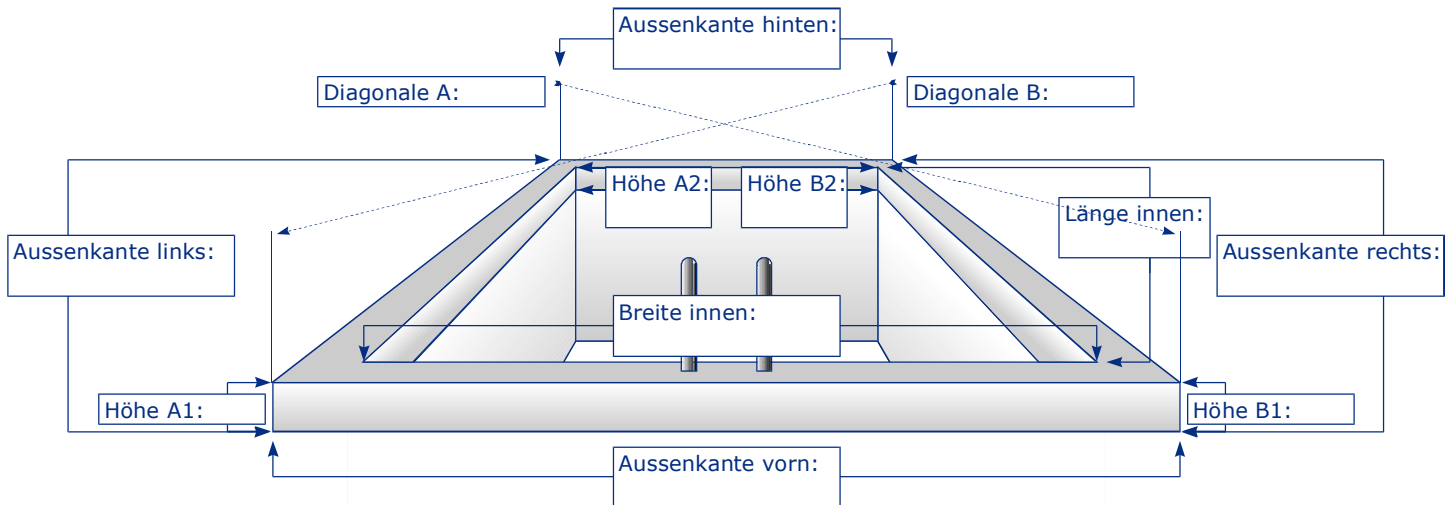

3. Breite der Überdachung / Lage der Bodenschienen auf Mauern:

Achtung: Das Maß für X muss identisch mit dem Maß für Y sein!

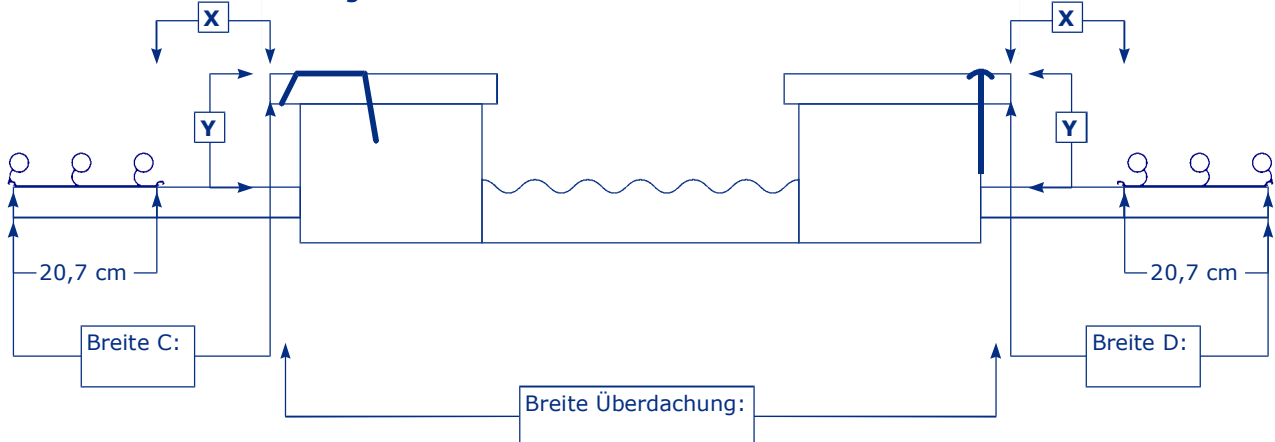


X = Y gilt nur für Überdachungen bis zu 4.50 Meter Breite mit Standardhöhe. Bei breiteren und/oder flacheren Überdachungen rufen Sie uns bitte an!

Variante: hinter einer Mauer


Name:
Strasse:
PLZ/Ort:
Telefon:

Händlerstempel:

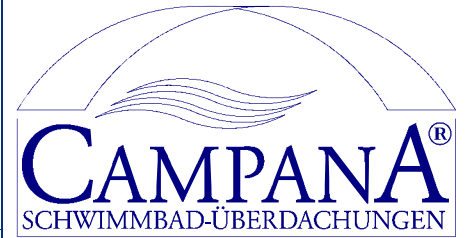

Für die Richtigkeit der Maße: (Unterschrift)


4. Länge der Überdachung:

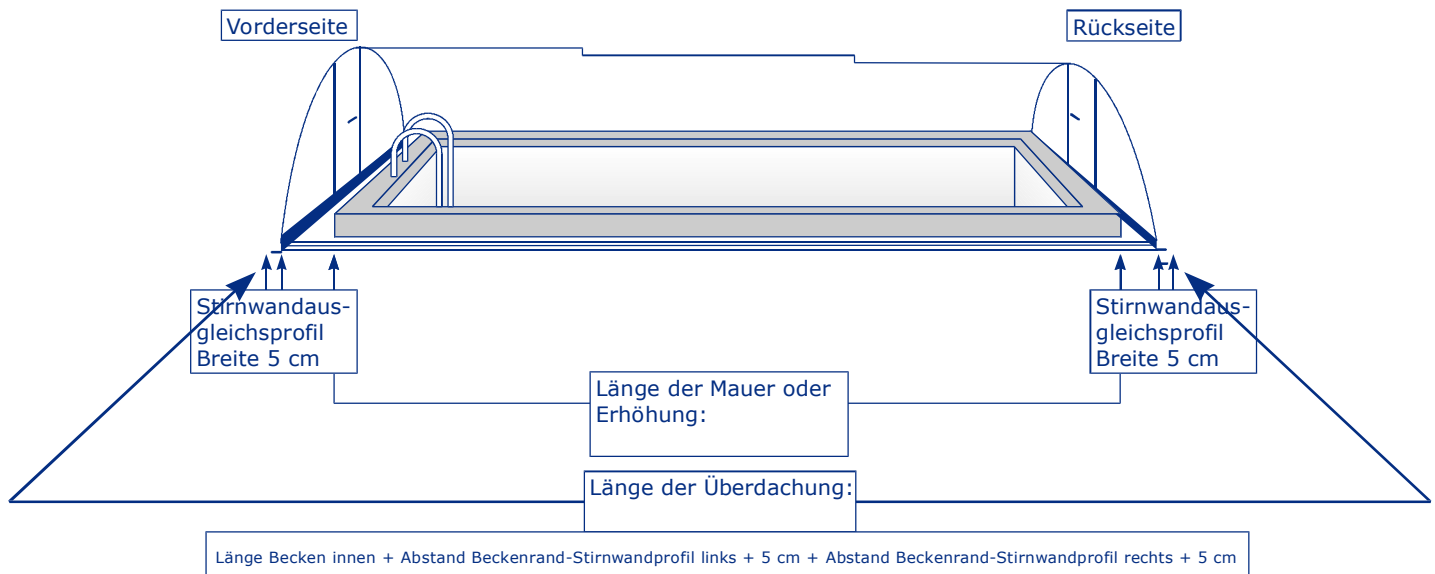

5. Türansläge

Vorderseite


Türöffnung: Standardbreite = 105 cm

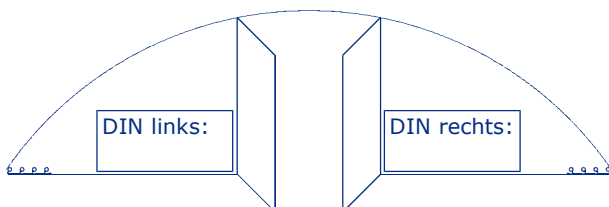

Bei Westertür Art-# 2029 DIN links und DIN rechts ankreuzen und bei Abweichung von der Standardbreite hier die gewünschte gesamte Türbreite eintragen:

Rückseite

Türöffnung: Standardbreite = 105 cm

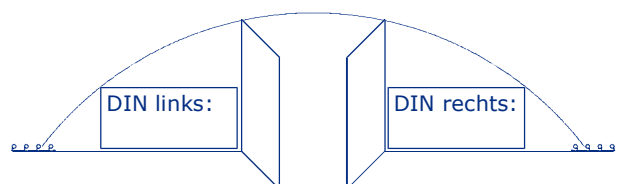


Bei Westertür Art-# 2029 DIN links und DIN rechts ankreuzen und bei Abweichung von der Standardbreite hier die gewünschte gesamte Türbreite eintragen:

A n h a n g f ü r a l l e V a r i a n t e n !

Variante: alle

Händlerstempel:

Name:
Strasse:
PLZ/Ort:
Telefon:

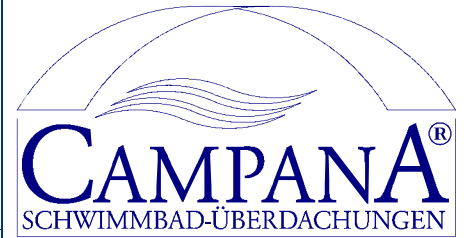

Für die Richtigkeit der Maße: (Unterschrift)

6. Schienenverlängerung:

vorn: cm

permanent:

steckbar:

hinten: cm

permanent:

steckbar:

Hinweis:

Bis zu einer Breite von 5 Meter kann die Stirnwand auch verschiebbar gem. Art.-# 2023 hergestellt werden. Bitte **extra** bestellen!

Wenn die Stirnwand über 5 Meter Breite verschiebbar hergestellt werden soll, so wird sie fest an einem Träger verschraubt und kann nicht abgenommen werden. **Bitte den Kunden darauf hinweisen!**

7. Verschiebbare Stirnwand:



Stirnwand vorn Ar.-# 2032 ist nur möglich wenn sich im zu verschiebenden Bereich keine erhöhten Objekte befinden!



Stirnwand hinten Ar.-# 2032 ist nur möglich wenn sich im zu verschiebenden Bereich keine erhöhten Objekte befinden!

8. Abweichung von der Standardhöhe:

gewünschte Gesamthöhe (erstes Element) in cm:

abzüglich Standardhöhe in cm:

= Abweichung von der Standardhöhe in cm:

Art.-# 2003 - 2018

9. Seiteneinstieg:

Der Einstieg wird standardmässig vorne im ersten Element im ersten Feld (Art.-# 2034) bzw. im 1. und 2. Feld (Art.-#2035) gebaut.

- Breite 99 cm Art.-# 2034
- Breite 210 cm Art.-# 2035
- Bei Abweichungen von der o.g. Platzierung den Abstand des Seiteneinstiegs von vorn gemessen hier eintragen:




rechte Seite



linke Seite

von vorn: cm

Vorne Hinten

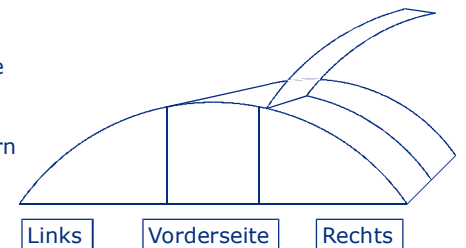

10. Erhöhter Eingang: Standardhöhe ca. 200 cm
 Standardlänge ca. 216 cm

11. Bodenschienenabdeckung:

- 3-teilig für rechte Seite: cm
- 4-teilig für rechte Seite: cm
- 3-teilig für linke Seite: cm
- 4-teilig für linke Seite: cm

12. Laubschutzabdeckung:

- für rechte Seite: cm
- für linke Seite: cm

13. Stirnwandverlängerung:

- vorne lt. Bestellzeichnung **C1** und der dort unter **Ziffer 2** eingetragenen Maße

13. Stirnwandverlängerung:

- vorne und hinten lt. Bestellzeichnung **D1** und der dort unter **Ziffer 2** eingetragenen Maße

